



# 1-й этаж

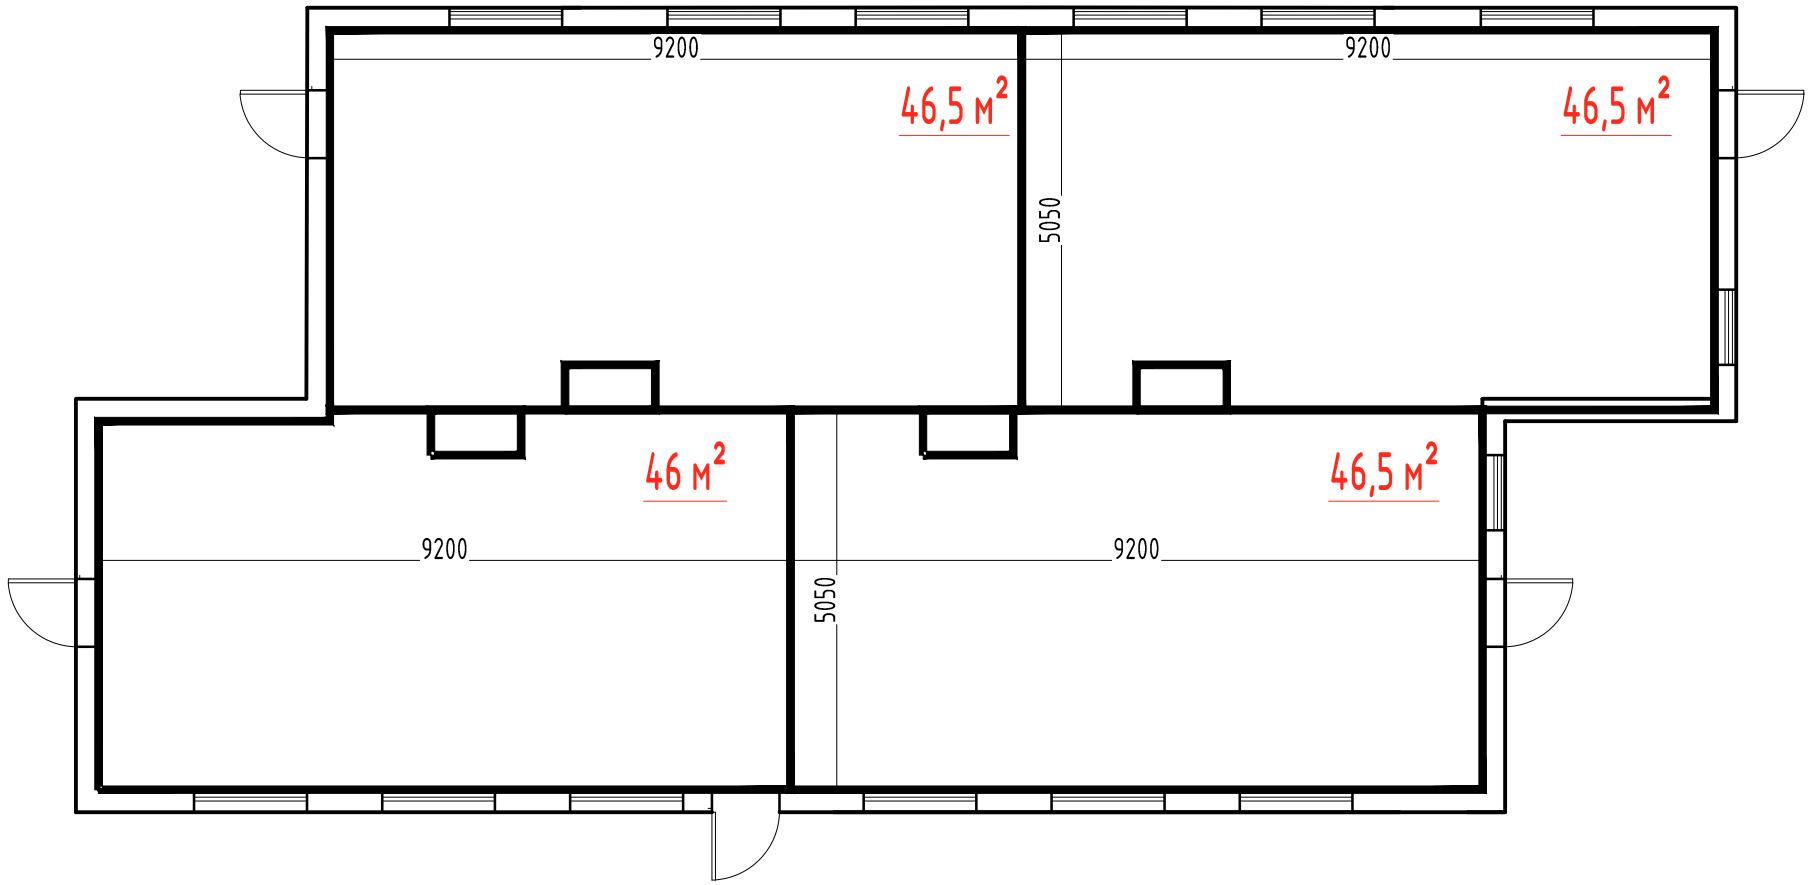

# 2-й этаж

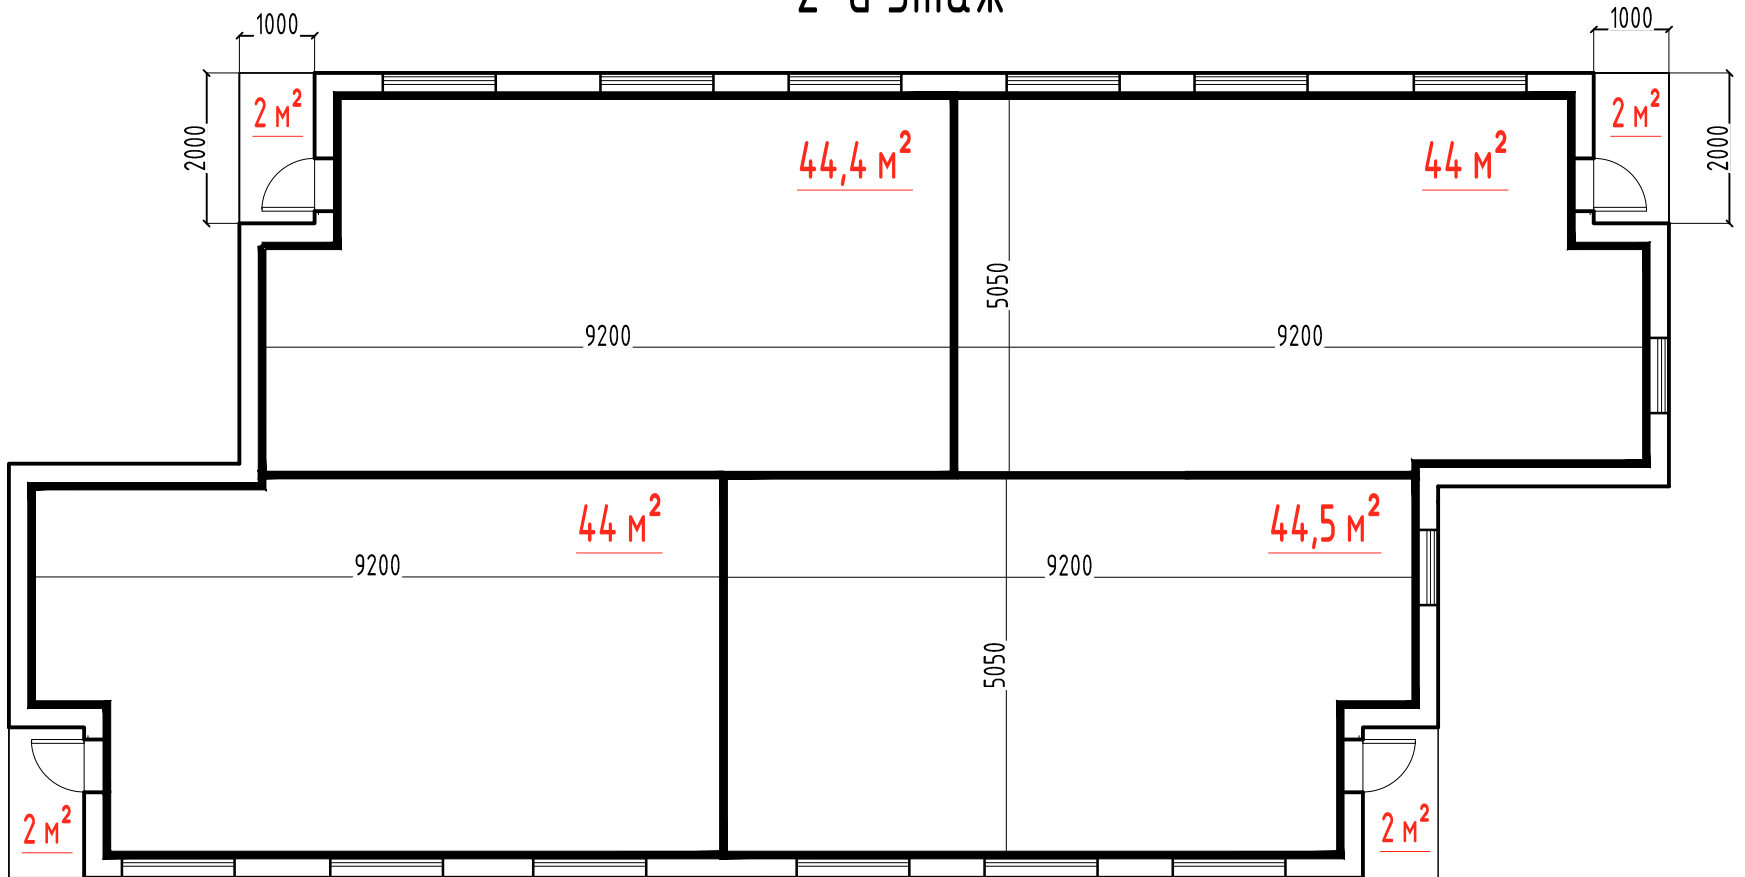

Создано	
Взят под №	
Подпись и дата	
Изд. № подл.	

											12-05/20	
Изм.	Кол.ч.	Лист.	№ док.	Подп.	Дата							
Разраб.										Стадия	Лист	Листов
Проверил										РД	Лист1	--
Н. контр.										000 " _____ "		
ГИП												